


平成2期分譲地

2号重力式擁壁
H-1550 L=16.26m 天端300 コロビ 1:0.51
FH=14.60
FH=14.60
FH=14.50
FH=14.50
1号重力式擁壁
H-1400 L=16.47m 天端300 コロビ 1:0.48
FH=14.50
FH=14.50
1号重力式擁壁
H-1350 L=16.02m 天端300 コロビ 1:0.48
FH=14.50

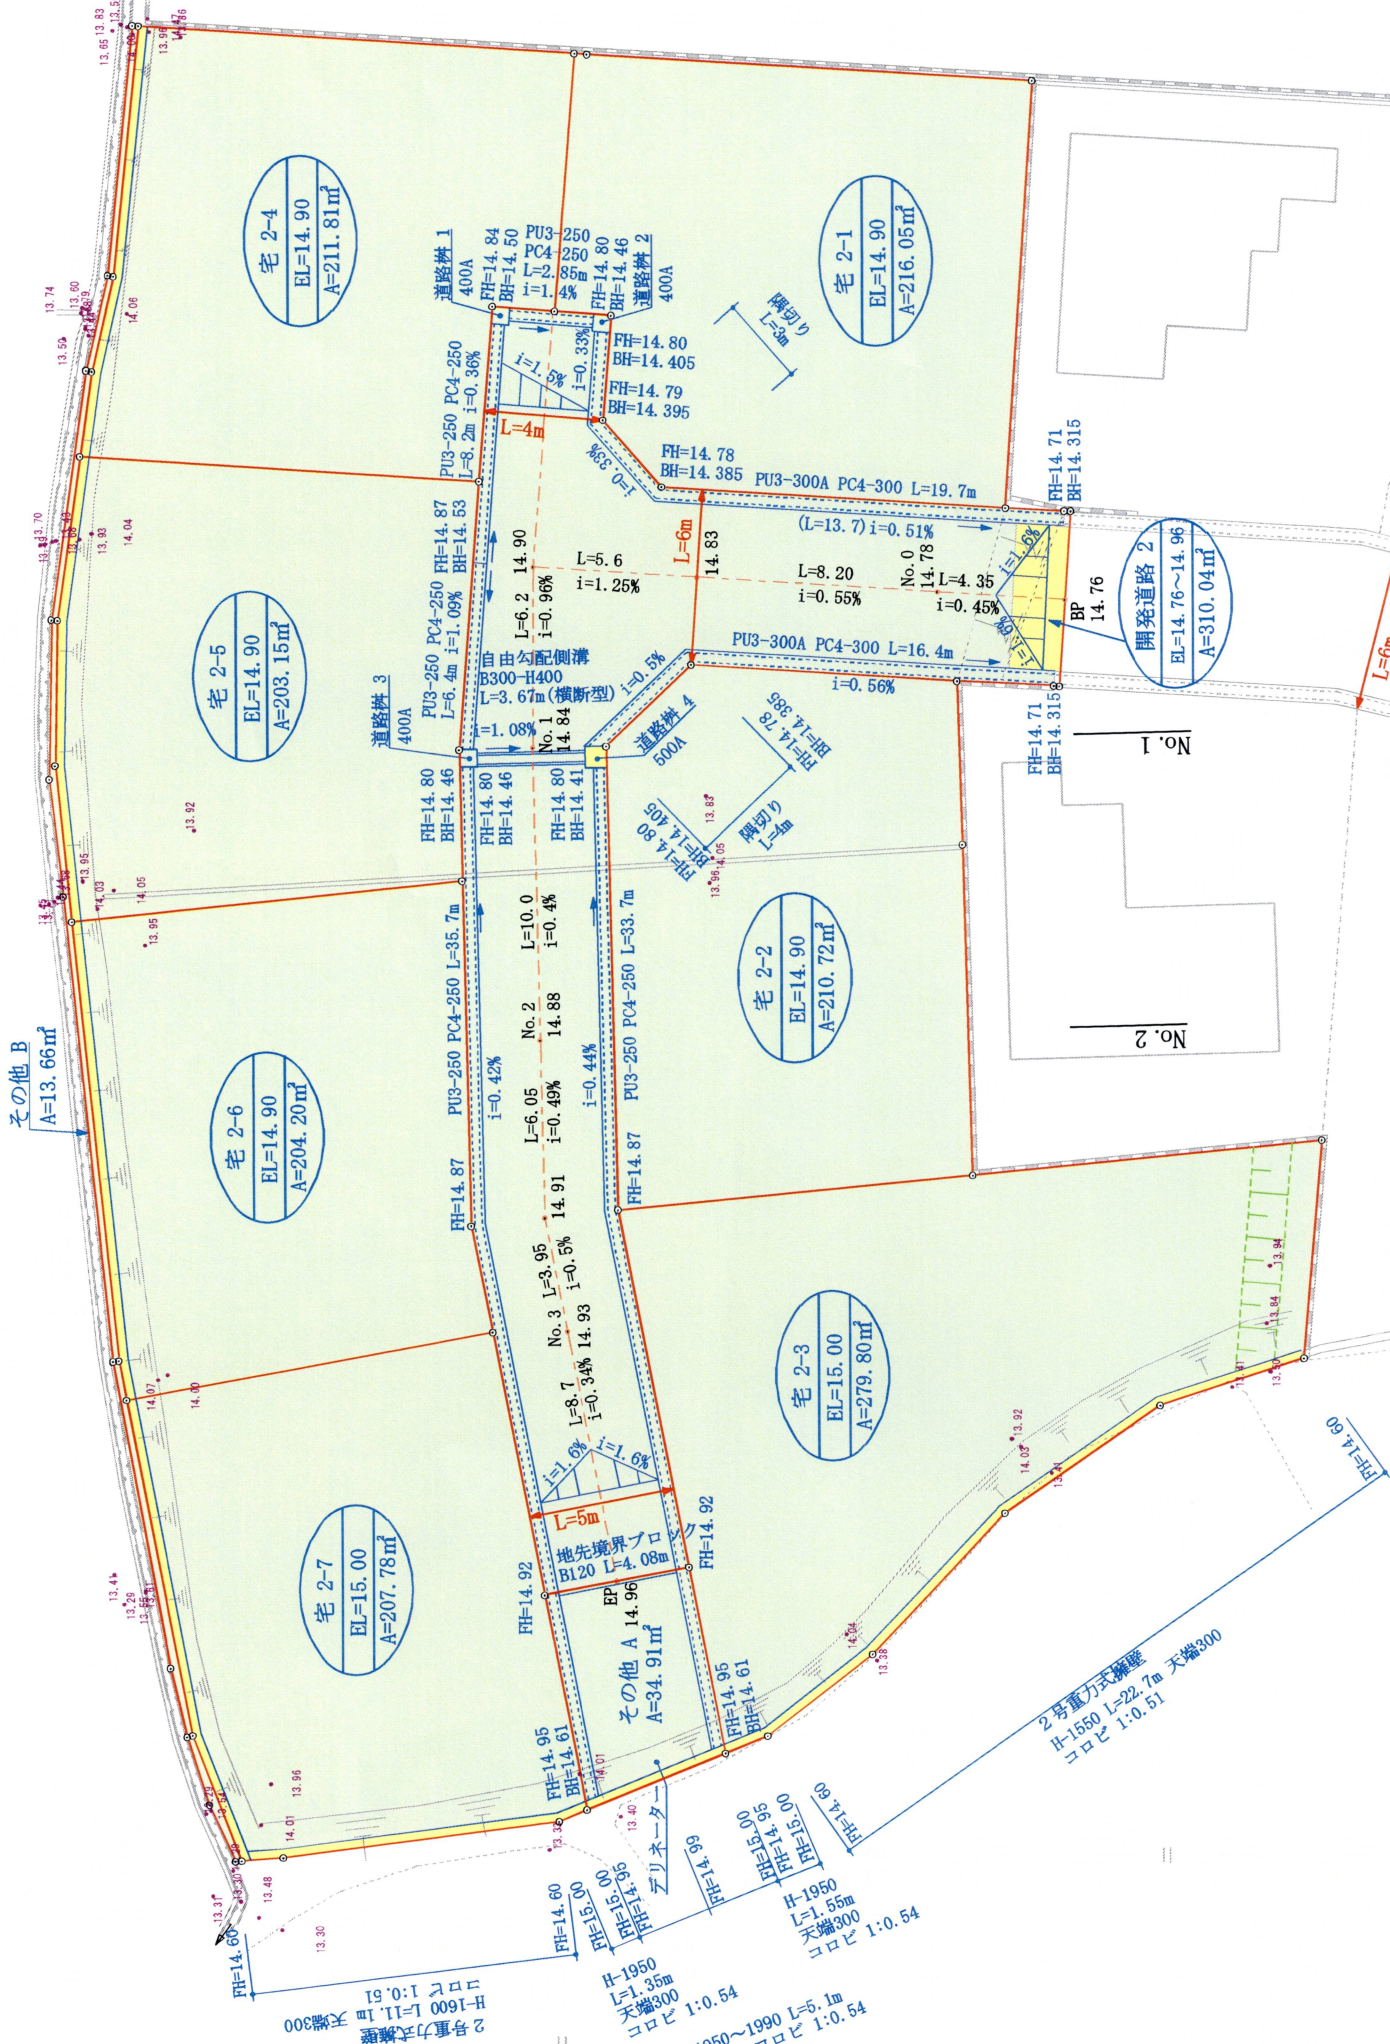

※各宅地及び10m毎にグレーチング側溝蓋設置
※開発道路水路端部は留コンクリート処理

図面の名称	図面番号
造成計画平面図	6
縮尺	1:250
設計	